


ANNEX II: PLÀNOLS D'EMERGÈNCIA DE LES PLANTES DE L'EDIFICI DE SERVEIS SOCIALS I SERVEIS TÈCNICS

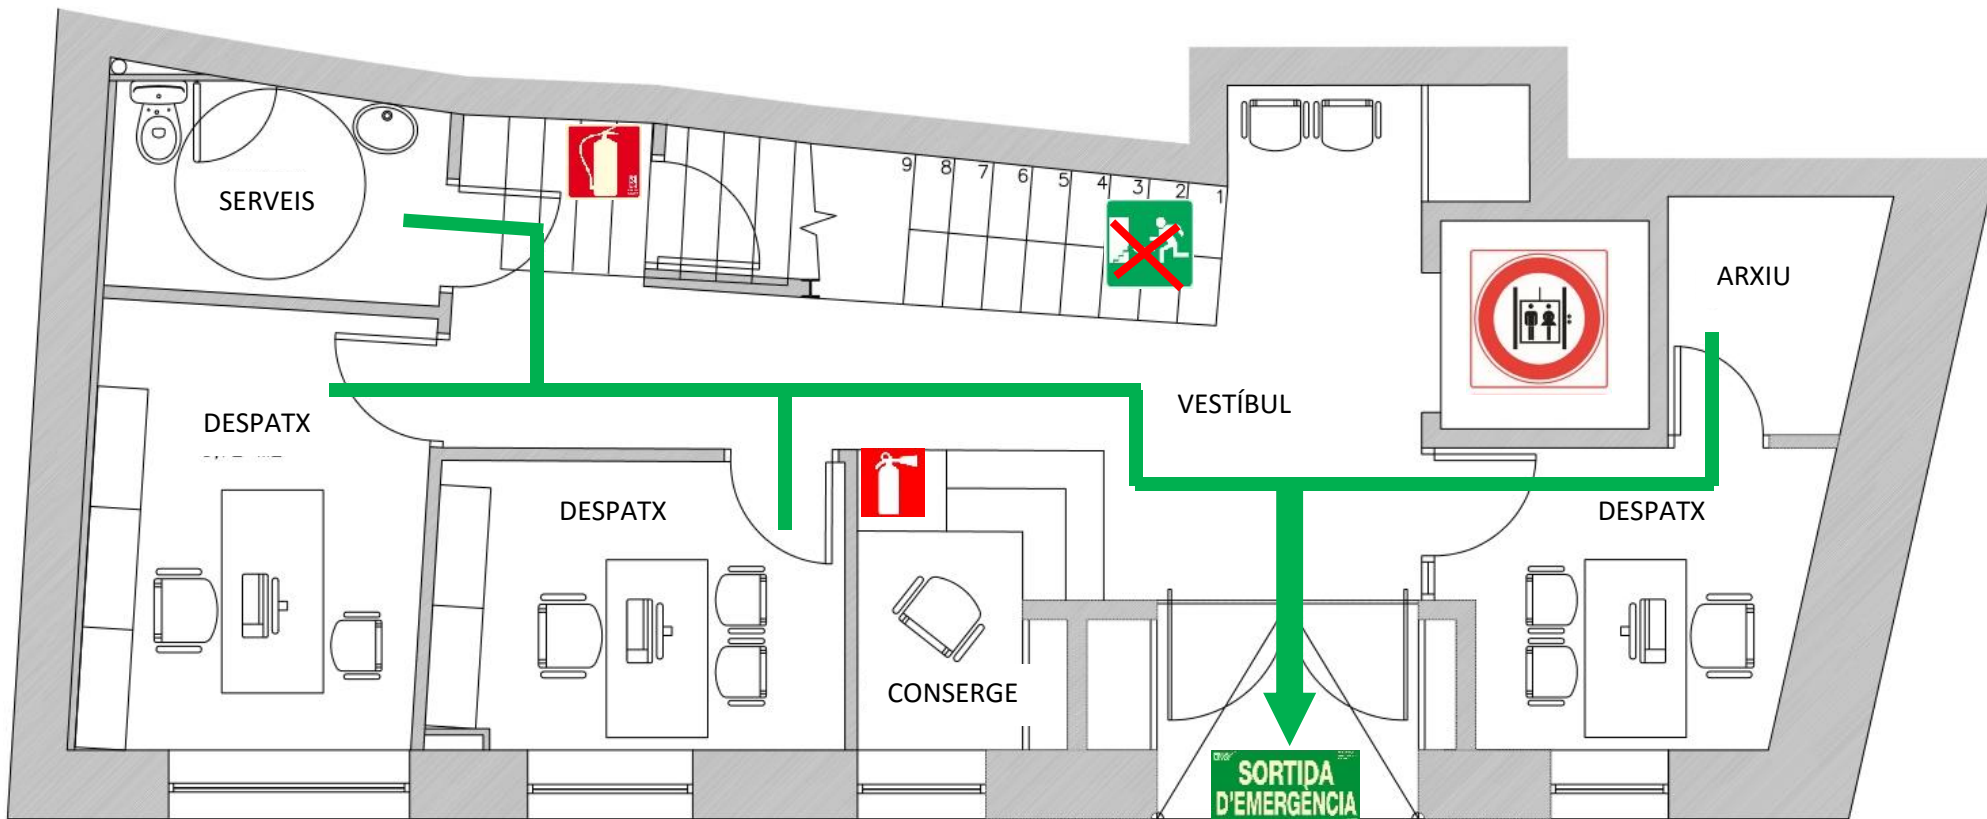

LLEGENDA:



Extintor pols ABC



Extintor CO2



Recorregut d'evacuació



Sortida emergència



Escala sense sortida




Prohibit ús ascensor



Vostè està aquí

PLANTA 0

SERVEIS SOCIALS

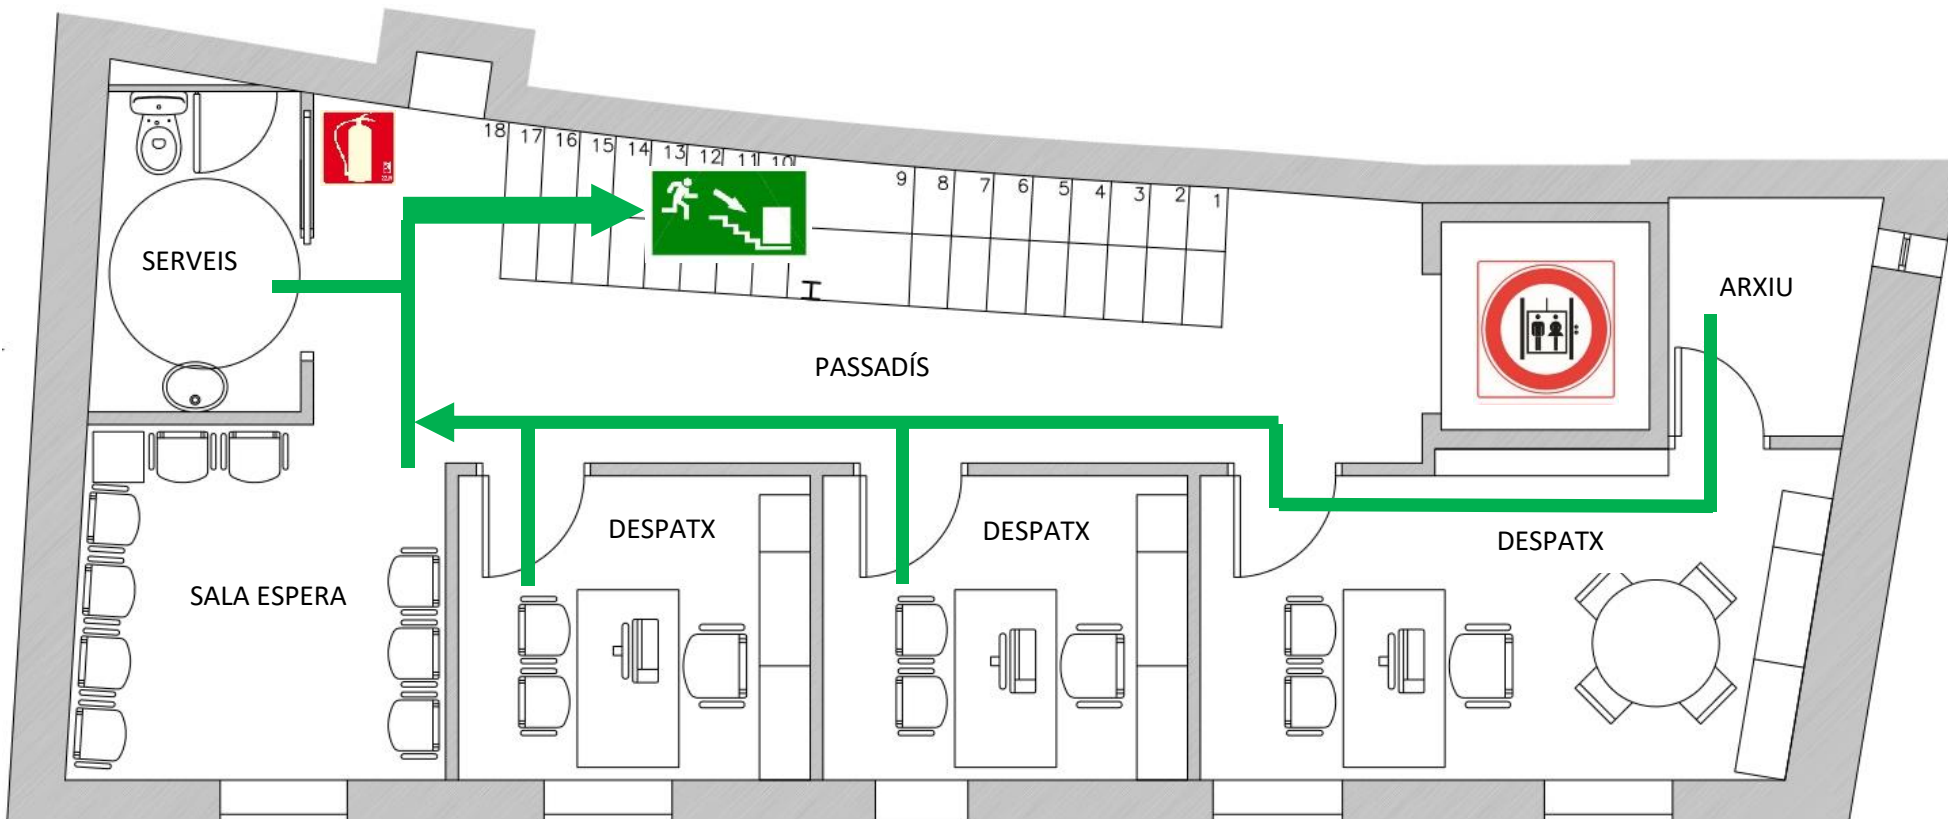

LLEGENDA:



Extintor pòls ABC



Prohibit ús ascensor



Recorregut d'evacuació




Vostè està aquí





Escala emergència

PLANTA 1

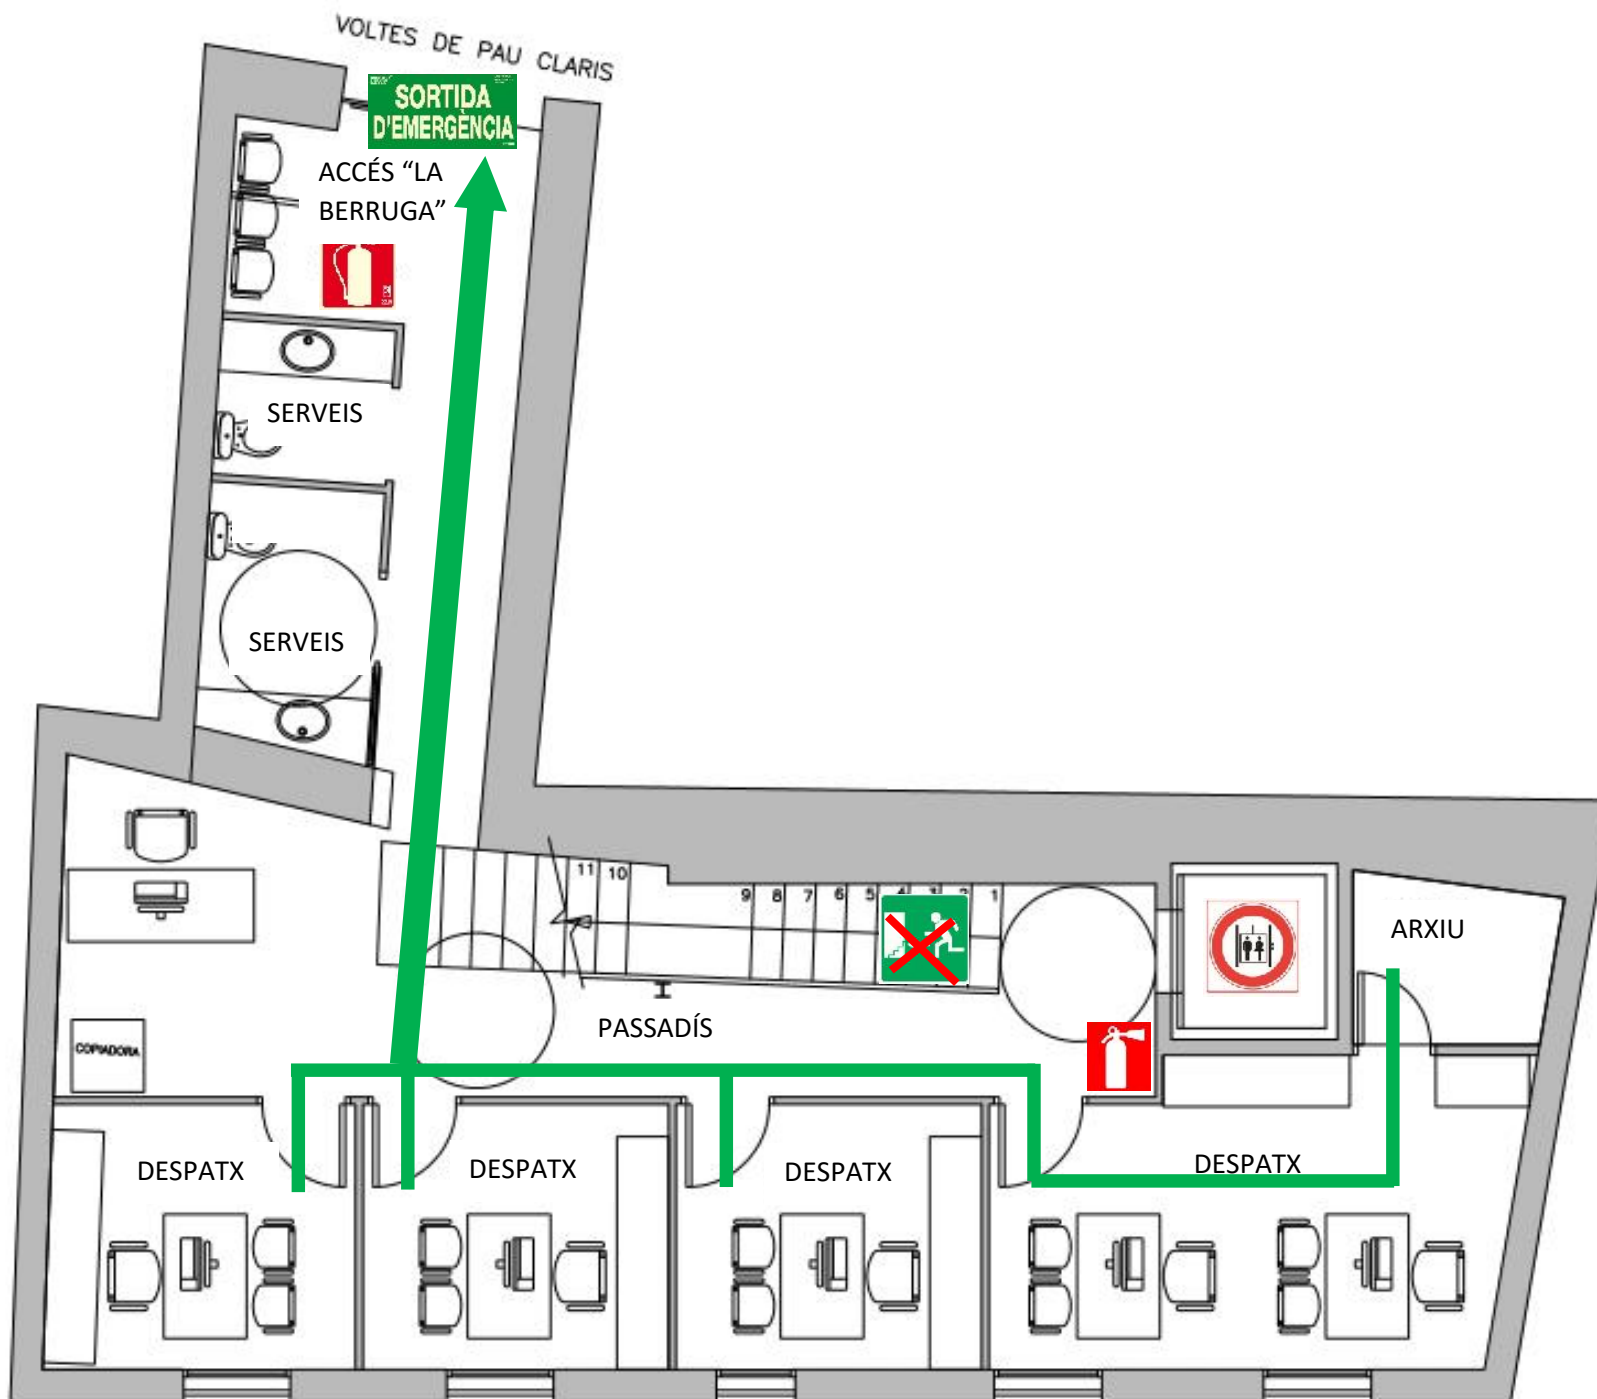
SERVEIS SOCIALS



LLEGENDA:

-  Extintor CO2
-  Extintor pols ABC
-  Escala sense sortida
-  Sortida emergència
-  Prohibit ús ascensor
-  Recorregut d'evacuació
-  Vostè està aquí

PLANTA 2
SERVEIS TÈCNICS

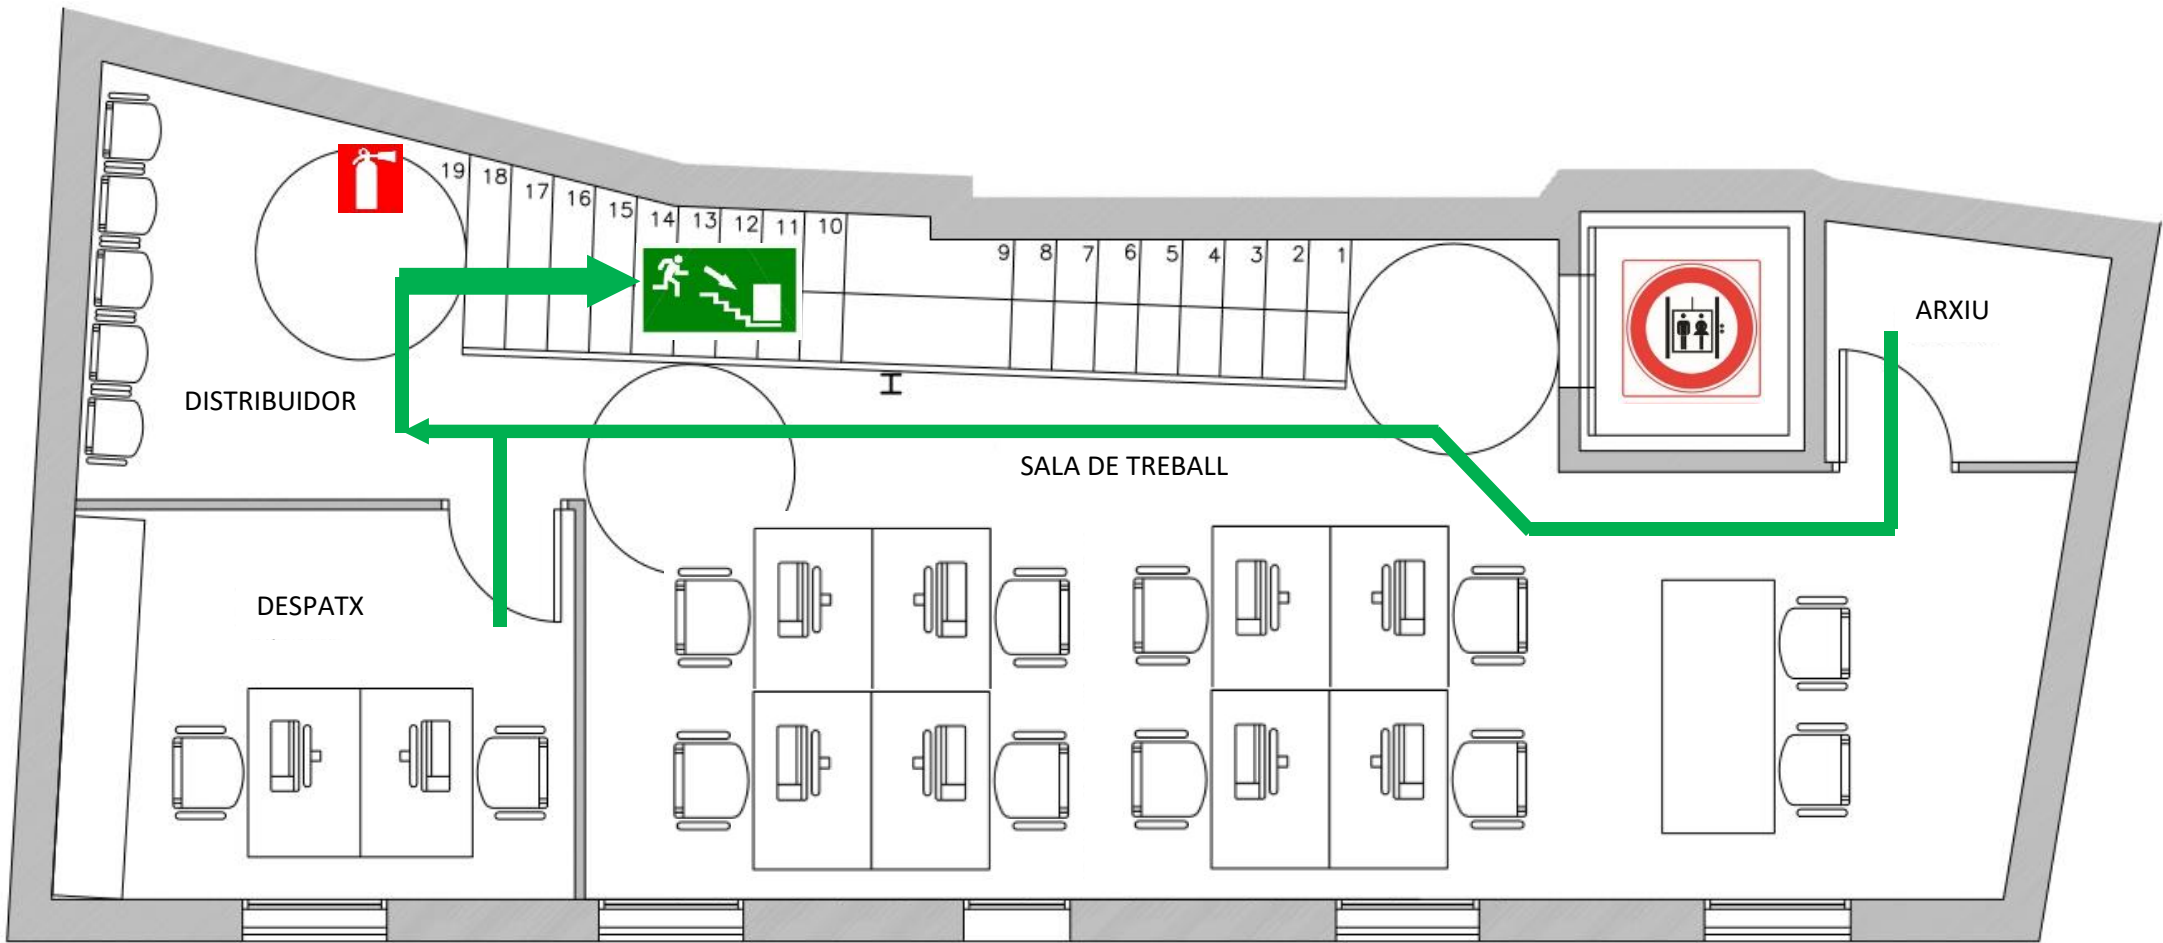

LLEGENDA:



Extintor CO2



Recorregut d'evacuació



Escala emergència



Prohibit ús ascensor



Vostè està aquí

PLANTA 3

SERVEIS TÈCNICS