

--- Límit terme municipal.
--- Límit sol urbà.
--- Límit sol urbanitzable delimitat.
--- Alineació.


--- Límit terme municipal.
--- Límit sol urbà.
--- Límit sol urbanitzable delimitat.
--- Alineació.

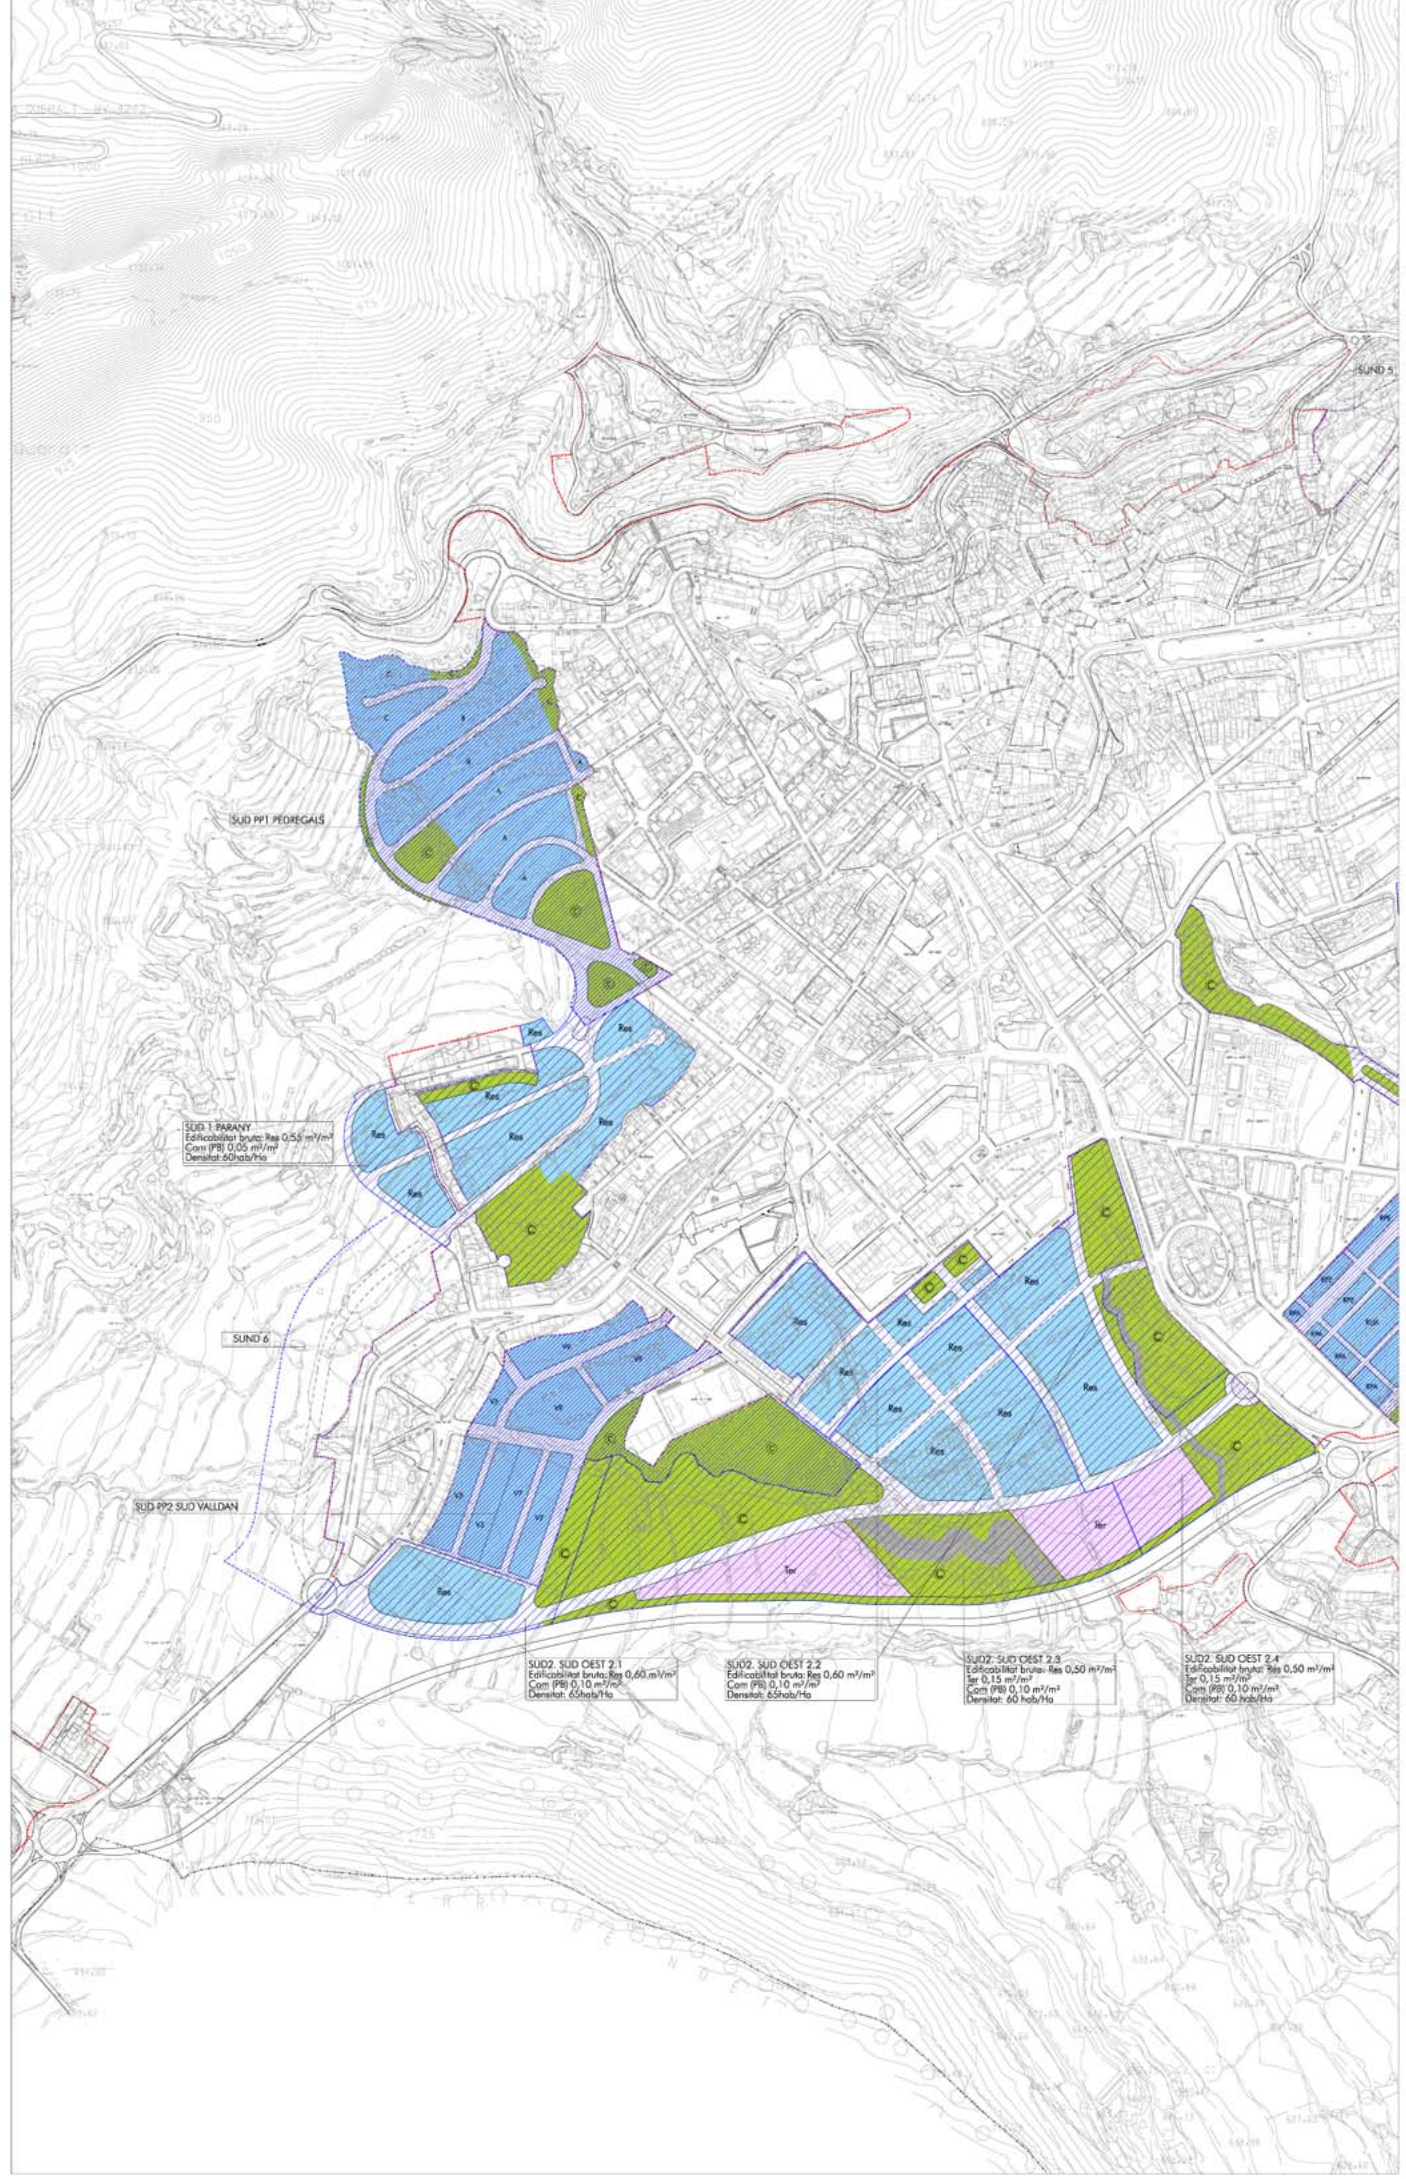

SUD 1 PARANY
Edificabilitat bruta: Res 0,50 m²/m²
Com (PB) 0,05 m²/m²
Densitat: 60 hab/Ha

SUD2 SUD OEST 2.1
Edificabilitat bruta: Res 0,60 m²/m²
Com (PB) 0,10 m²/m²
Densitat: 60 hab/Ha

SUD2 SUD OEST 2.2
Edificabilitat bruta: Res 0,60 m²/m²
Com (PB) 0,10 m²/m²
Densitat: 60 hab/Ha

SUD2 SUD OEST 2.3
Edificabilitat bruta: Res 0,50 m²/m²
Ser 0,15 m²/m²
Com (PB) 0,10 m²/m²
Densitat: 60 hab/Ha

SUD2 SUD OEST 2.4
Edificabilitat bruta: Res 0,50 m²/m²
Ser 0,15 m²/m²
Com (PB) 0,10 m²/m²
Densitat: 60 hab/Ha

■ Res: Residència
■ Ser: Serveis
■ C: Localització de zones
■ Protecció de patrimoni