







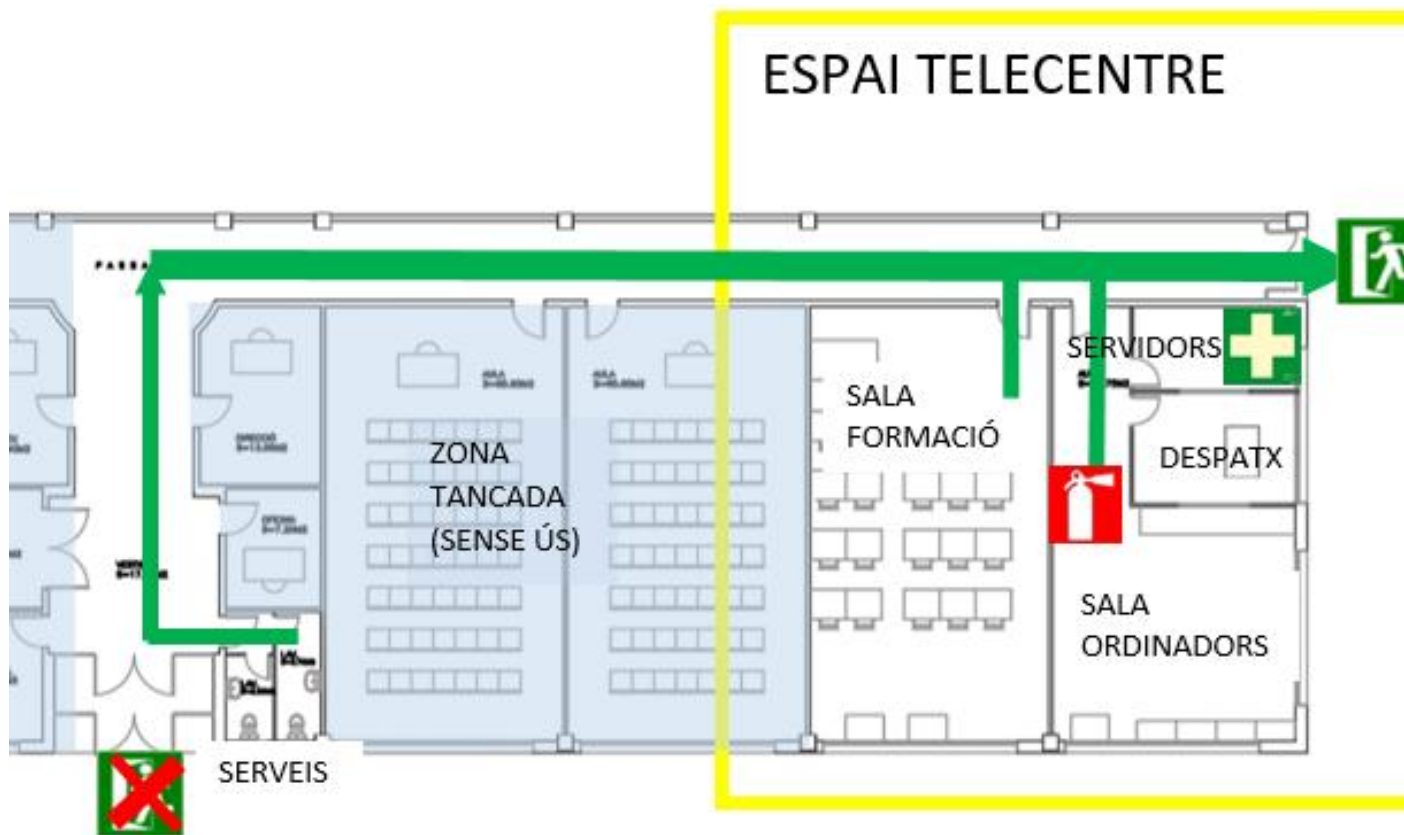
ANNEX II: PLÀNOLS D'EMERGÈNCIA DEL TELECENTRE DE L'AJUNTAMENT

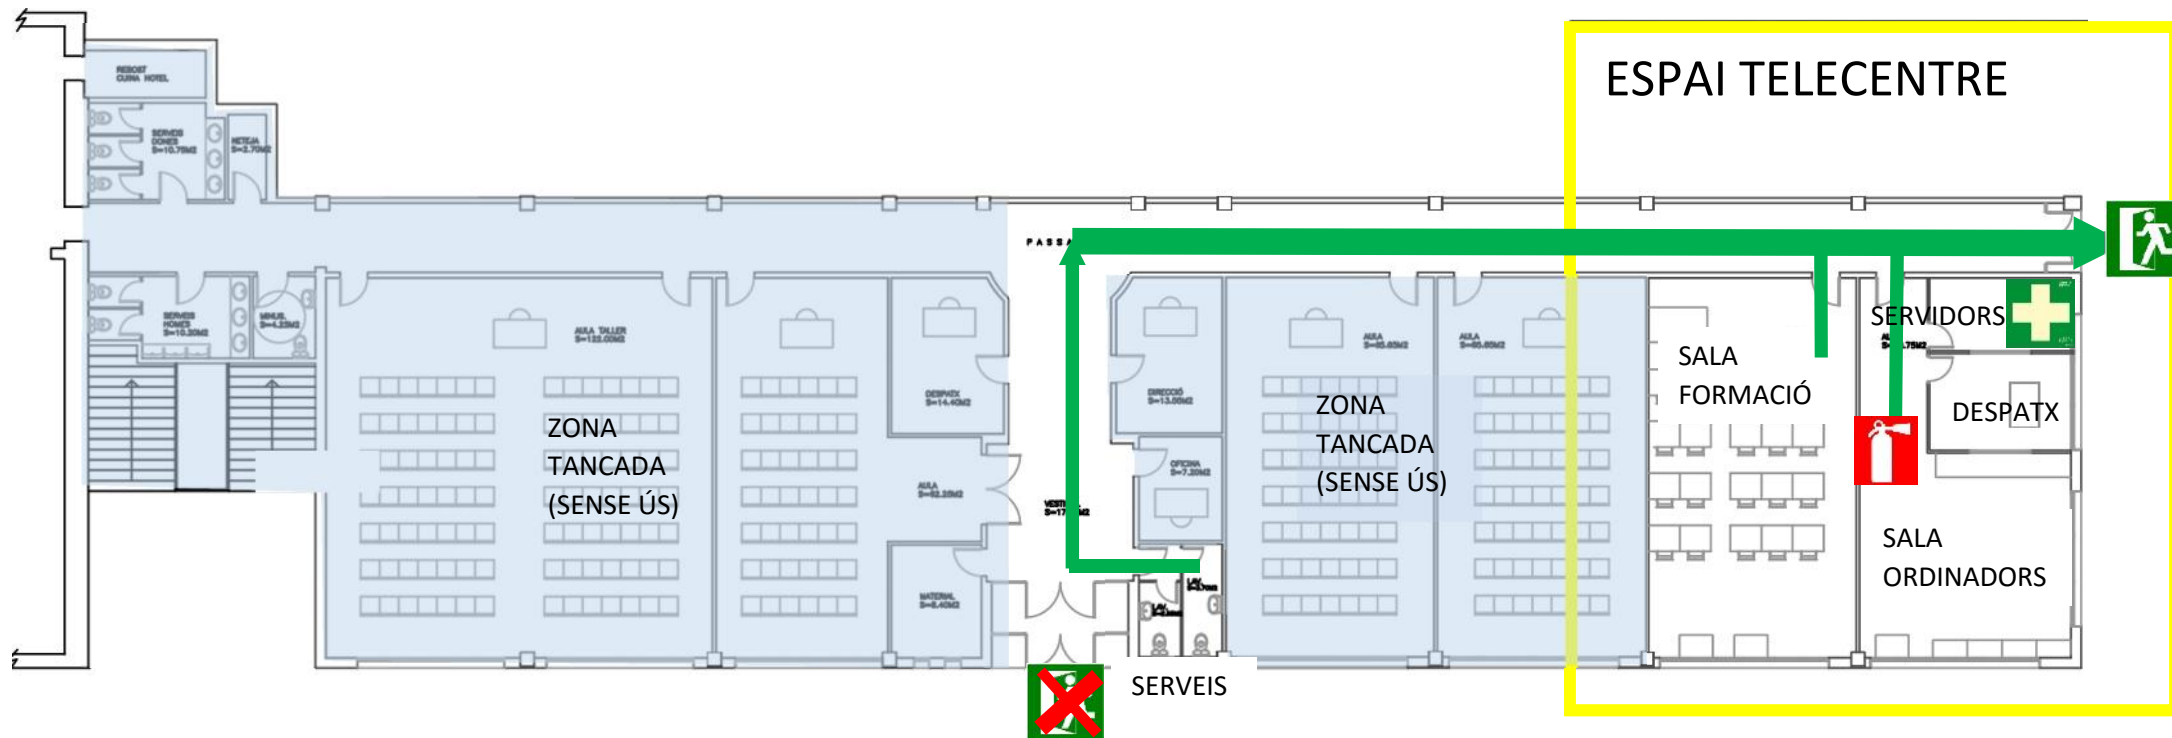

LLEENDA:

-  Extintor CO2
-  Recorregut d'evacuació
-  Sortida d'emergència
-  Sense sortida (portes sempre tancades)
-  Vostè està aquí
-  Farmaciola

PLANTA COMPLETA EDIFICI TELECENTRE



LLEGENDA:

	Extintor CO2
	Recorregut d'evacuació
	Sortida d'emergència
	Sense sortida (portes sempre tancades)
	Vostè està aquí
	Farmaciola

PLANTA ZONA EN ÚS TELECENTRE